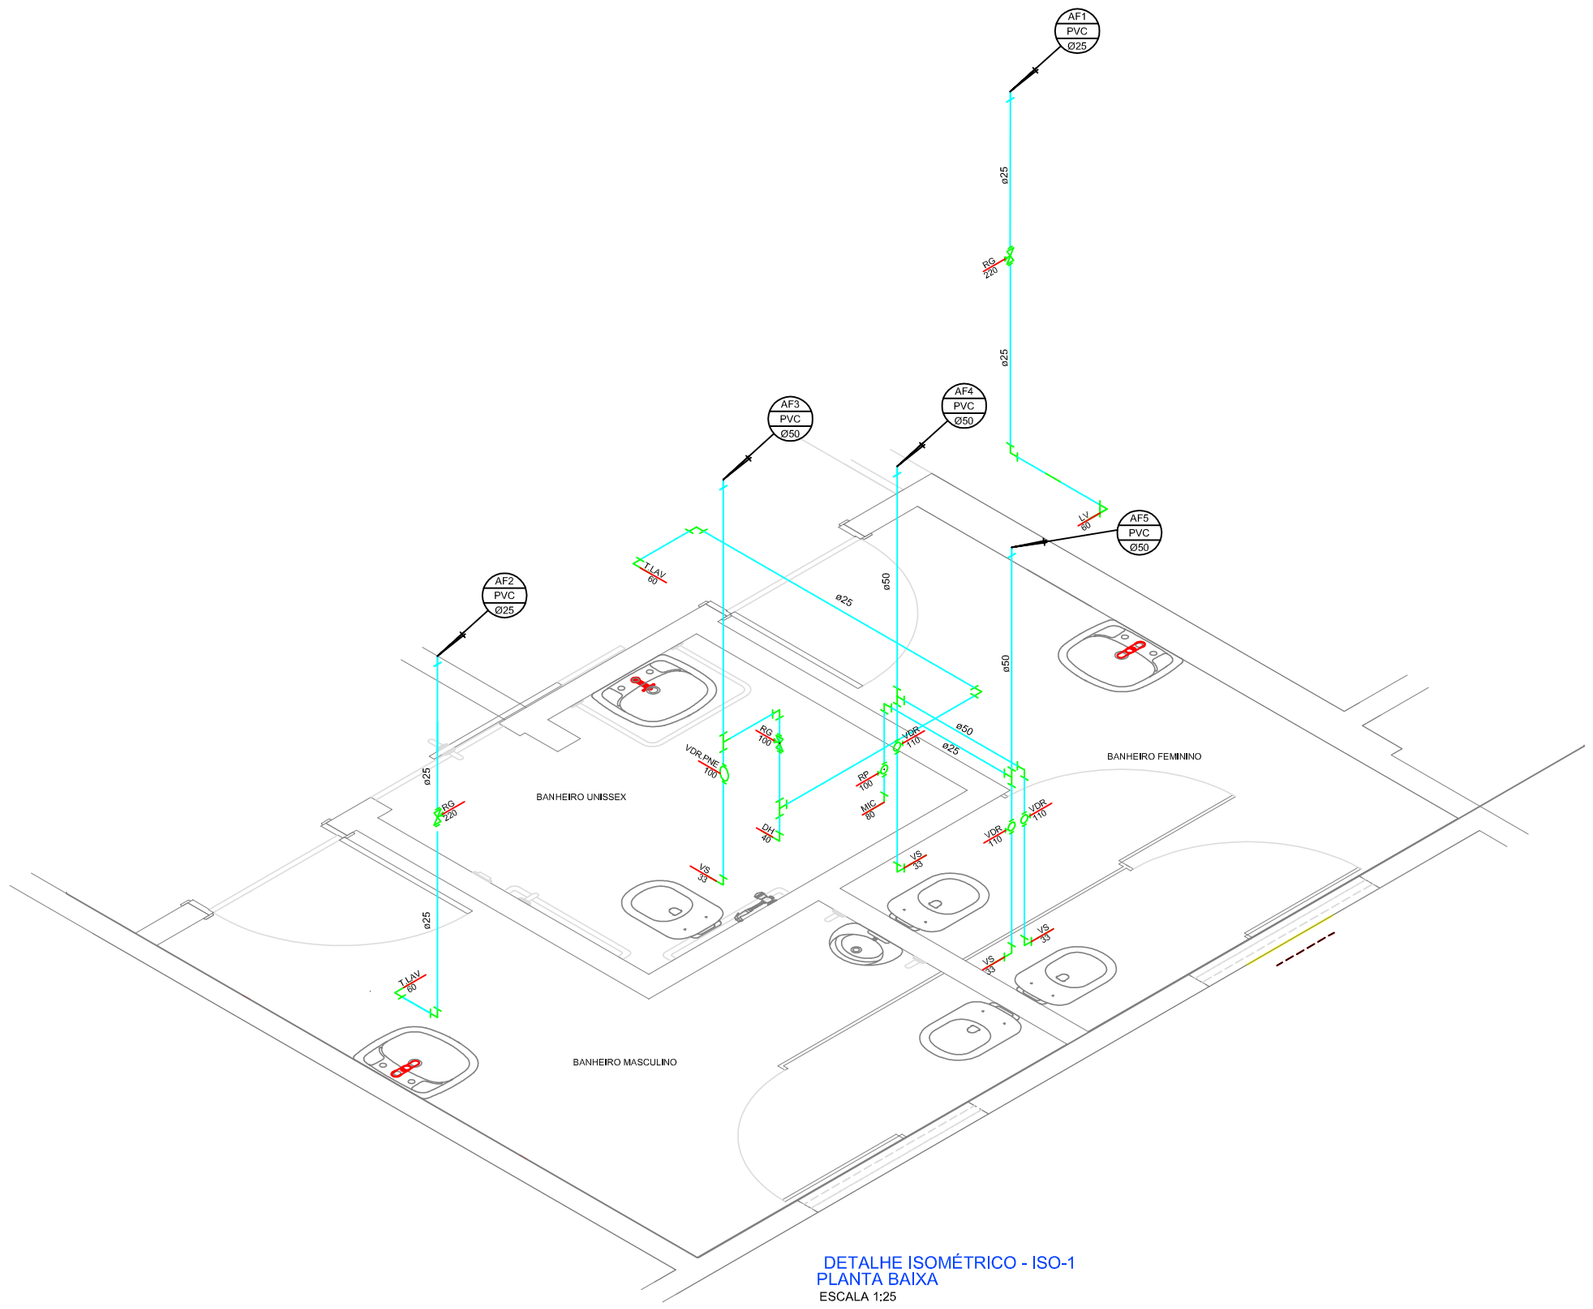


DETALHE ISOMÉTRICO - ISO-1
PLANTA BAIXA
ESCALA 1:25

## LEGENDA

| | |
|---|---|
| AF / PVC | - COLUNA EM PVC SOLDÁVEL MARROM PARA ÁGUA FRIA |
| | - TUBULAÇÃO DE ÁGUA FRIA EM PVC SOLDÁVEL MARROM EMBUTIDO NA PAREDE |
| | - TUBULAÇÃO DE ÁGUA FRIA EM PVC SOLDÁVEL MARROM NO SOLO |
| BEB | - BEBEDOURO - H=90CM |
| CA | - CAIXA ACOPLADA - H=20CM |
| CHUV | - SAÍDA PARA CHUVEIRO - H=210CM |
| D.HIG | - PONTO P/DUCHA HIGIÊNICA - H=40CM |
| FILTRO | - PONTO P/ FILTRO - H=120CM |
| M.L.R | - PONTO P/MAQUINA DE LAVAR ROUPA - H=90CM |
| MIC | - PONTO P/ MICTÓRIO - H=90CM |
| RG | - REGISTRO DE GAVETA - H=180CM |
| RP | - REGISTRO DE PRESSÃO - H=110CM |
| T.JARD | - TORNEIRA PARA JARDIM - H=65CM |
| T.LAV | - TORNEIRA PARA LAVATÓRIO - H=65CM |
| T.LIMP | - TORNEIRA PARA LIMPEZA - H=50CM |
| T.PIA | - TORNEIRA PARA PIA - H=110CM |
| T.TQUE | - TORNEIRA PARA TANQUE - H=110CM |
| VDR | - VÁLVULA DE DESCARGA C/RESGISTRO - H=110CM |
| VDR.PNE | - VÁLVULA DE DESCARGAPNE C/ ALÇA C/RESGISTRO - H=100CM |
| VS | - VASO SANITÁRIO - H=33CM |
| DH | - DUCHA HIGIÊNICA - H=40CM |
| TPA | - TUBO DE DESCARGA(TUBO PONTA AZUL) |
| MLL | - PONTO P/MLL - H=65CM |

TÍTULO:
REFORMA CARTÓRIO ELEITORAL: ANASTÁCIO, COXIM E CAMAPUÃ

RESPONSÁVEL TÉCNICO:
DIOGO CAMPOS DOS ANJOS

CLIENTE:
TRE-MS

ASSUNTO:
PROJETO HIDRAULICO

FOLHA:
04/04

REVISOR:

DATA:
ABR/2019

ESCALA:
Indicada